
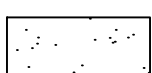


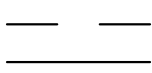







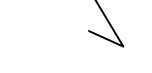


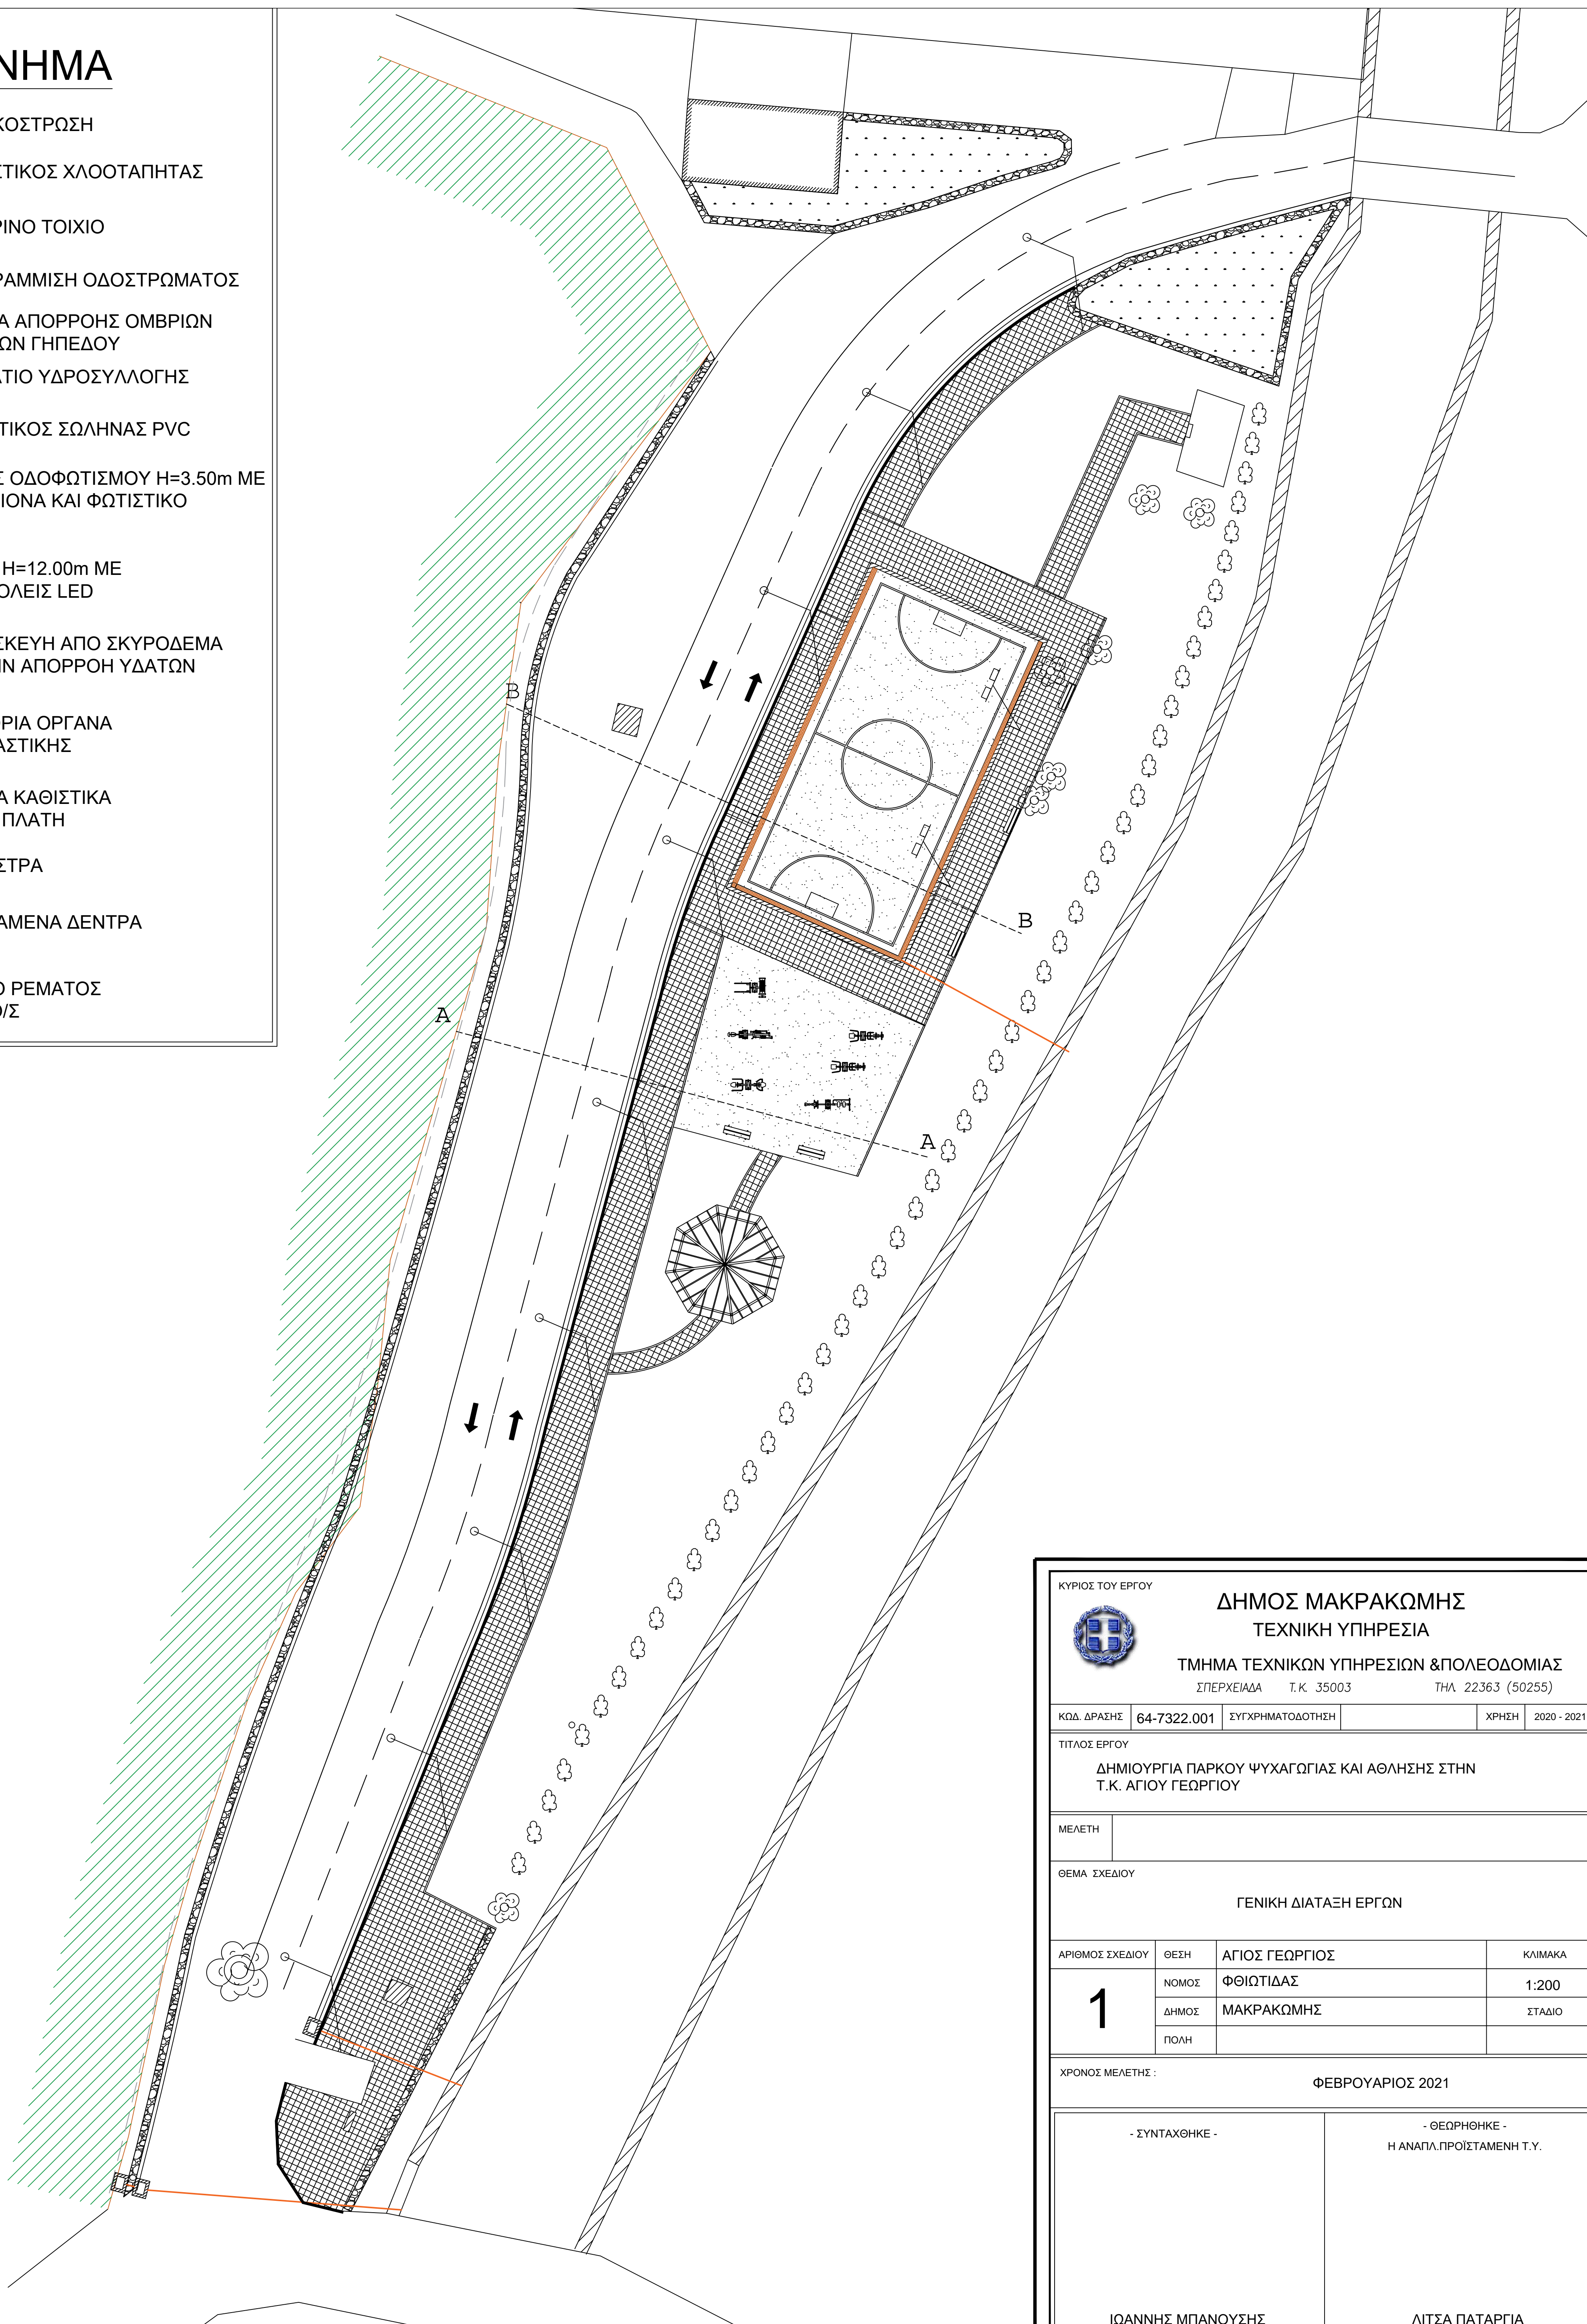


ΥΠΟΜΝΗΜΑ

-  ΠΛΑΚΟΣΤΡΩΣΗ
-  ΠΛΑΣΤΙΚΟΣ ΧΛΟΟΤΑΠΗΤΑΣ
-  ΠΕΤΡΙΝΟ ΤΟΙΧΙΟ
-  ΔΙΑΓΡΑΜΜΙΣΗ ΟΔΟΣΤΡΩΜΑΤΟΣ
-  ΣΧΑΡΑ ΑΠΟΡΡΟΗΣ ΟΜΒΡΙΩΝ ΥΔΑΤΩΝ ΓΗΠΕΔΟΥ
-  ΦΡΕΑΤΙΟ ΥΔΡΟΣΥΛΛΟΓΗΣ
-  ΠΛΑΣΤΙΚΟΣ ΣΩΛΗΝΑΣ PVC
-  ΙΣΤΟΣ ΟΔΟΦΩΤΙΣΜΟΥ H=3.50m ΜΕ ΒΡΑΧΙΟΝΑ ΚΑΙ ΦΩΤΙΣΤΙΚΟ
-  ΙΣΤΟΣ H=12.00m ΜΕ ΠΡΟΒΟΛΕΙΣ LED
-  ΚΑΤΑΣΚΕΥΗ ΑΠΟ ΣΚΥΡΟΔΕΜΑ ΓΙΑ ΤΗΝ ΑΠΟΡΡΟΗ ΥΔΑΤΩΝ
-  ΥΠΑΙΘΡΙΑ ΟΡΓΑΝΑ ΓΥΜΝΑΣΤΙΚΗΣ
-  ΞΥΛΙΝΑ ΚΑΘΙΣΤΙΚΑ ΧΩΡΙΣ ΠΛΑΤΗ
-  ΛΙΓΟΥΣΤΡΑ
-  ΥΦΙΣΤΑΜΕΝΑ ΔΕΝΤΡΑ
-  ΤΟΙΧΙΟ ΡΕΜΑΤΟΣ ΑΠΟ Ο/Σ



ΚΥΡΙΟΣ ΤΟΥ ΕΡΓΟΥ			
 ΔΗΜΟΣ ΜΑΚΡΑΚΩΜΗΣ ΤΕΧΝΙΚΗ ΥΠΗΡΕΣΙΑ ΤΜΗΜΑ ΤΕΧΝΙΚΩΝ ΥΠΗΡΕΣΙΩΝ & ΠΟΛΕΟΔΟΜΙΑΣ ΣΠΕΡΧΕΙΑΔΑ Τ.Κ. 35003 ΤΗΛ. 22363 (50255)			
ΚΩΔ. ΔΡΑΣΗΣ	64-7322.001	ΣΥΓΧΡΗΜΑΤΟΔΟΤΗΣΗ	ΧΡΗΣΗ 2020 - 2021
ΤΙΤΛΟΣ ΕΡΓΟΥ			
ΔΗΜΙΟΥΡΓΙΑ ΠΑΡΚΟΥ ΨΥΧΑΓΩΓΙΑΣ ΚΑΙ ΑΘΛΗΣΗΣ ΣΤΗΝ Τ.Κ. ΑΓΙΟΥ ΓΕΩΡΓΙΟΥ			
ΜΕΛΕΤΗ			
ΘΕΜΑ ΣΧΕΔΙΟΥ			
ΓΕΝΙΚΗ ΔΙΑΤΑΞΗ ΕΡΓΩΝ			
ΑΡΙΘΜΟΣ ΣΧΕΔΙΟΥ	ΘΕΣΗ	ΑΓΙΟΣ ΓΕΩΡΓΙΟΣ	ΚΛΙΜΑΚΑ
1	ΝΟΜΟΣ	ΦΘΙΩΤΙΔΑΣ	1:200
	ΔΗΜΟΣ	ΜΑΚΡΑΚΩΜΗΣ	ΣΤΑΔΙΟ
	ΠΟΛΗ		
ΧΡΟΝΟΣ ΜΕΛΕΤΗΣ :			
ΦΕΒΡΟΥΑΡΙΟΣ 2021			
- ΣΥΝΤΑΧΘΗΚΕ -		- ΘΕΩΡΗΘΗΚΕ - Η ΑΝΑΠΛ. ΠΡΟΪΣΤΑΜΕΝΗ Τ.Υ.	
ΙΩΑΝΝΗΣ ΜΠΑΝΟΥΣΗΣ		ΛΙΤΣΑ ΠΑΤΑΡΓΙΑ	