


ΥΠΟΜΝΗΜΑ

- ΜΟΝΟΔΡΟΜΟΣ
- ΔΡΟΜΟΣ ΔΙΠΛΗΣ ΚΑΤΕΥΘΥΝΣΗΣ
- ΔΡΟΜΟΣ ΔΙΠΛΗΣ ΚΑΤΕΥΘΥΝΣΗΣ (Η ΜΙΑ ΜΟΝΟ ΓΙΑ Ι.Χ.)
- Α ΠΑΡΚΑΡΙΣΜΑ ΚΑΙ ΣΤΙΣ 2 ΠΛΕΥΡΕΣ ΤΟΥ ΟΔΟΣΤΡΩΜΑΤΟΣ
- Β ΠΑΡΚΑΡΙΣΜΑ ΣΤΗ 1 ΠΛΕΥΡΑ ΤΟΥ ΟΔΟΣΤΡΩΜΑΤΟΣ
- Γ ΚΑΘΟΛΟΥ ΠΑΡΚΑΡΙΣΜΑ
- Α ΠΑΡΚΑΡΙΣΜΑ ΜΟΝΟΙ - ΖΥΓΟΙ ΜΗΝΕΣ

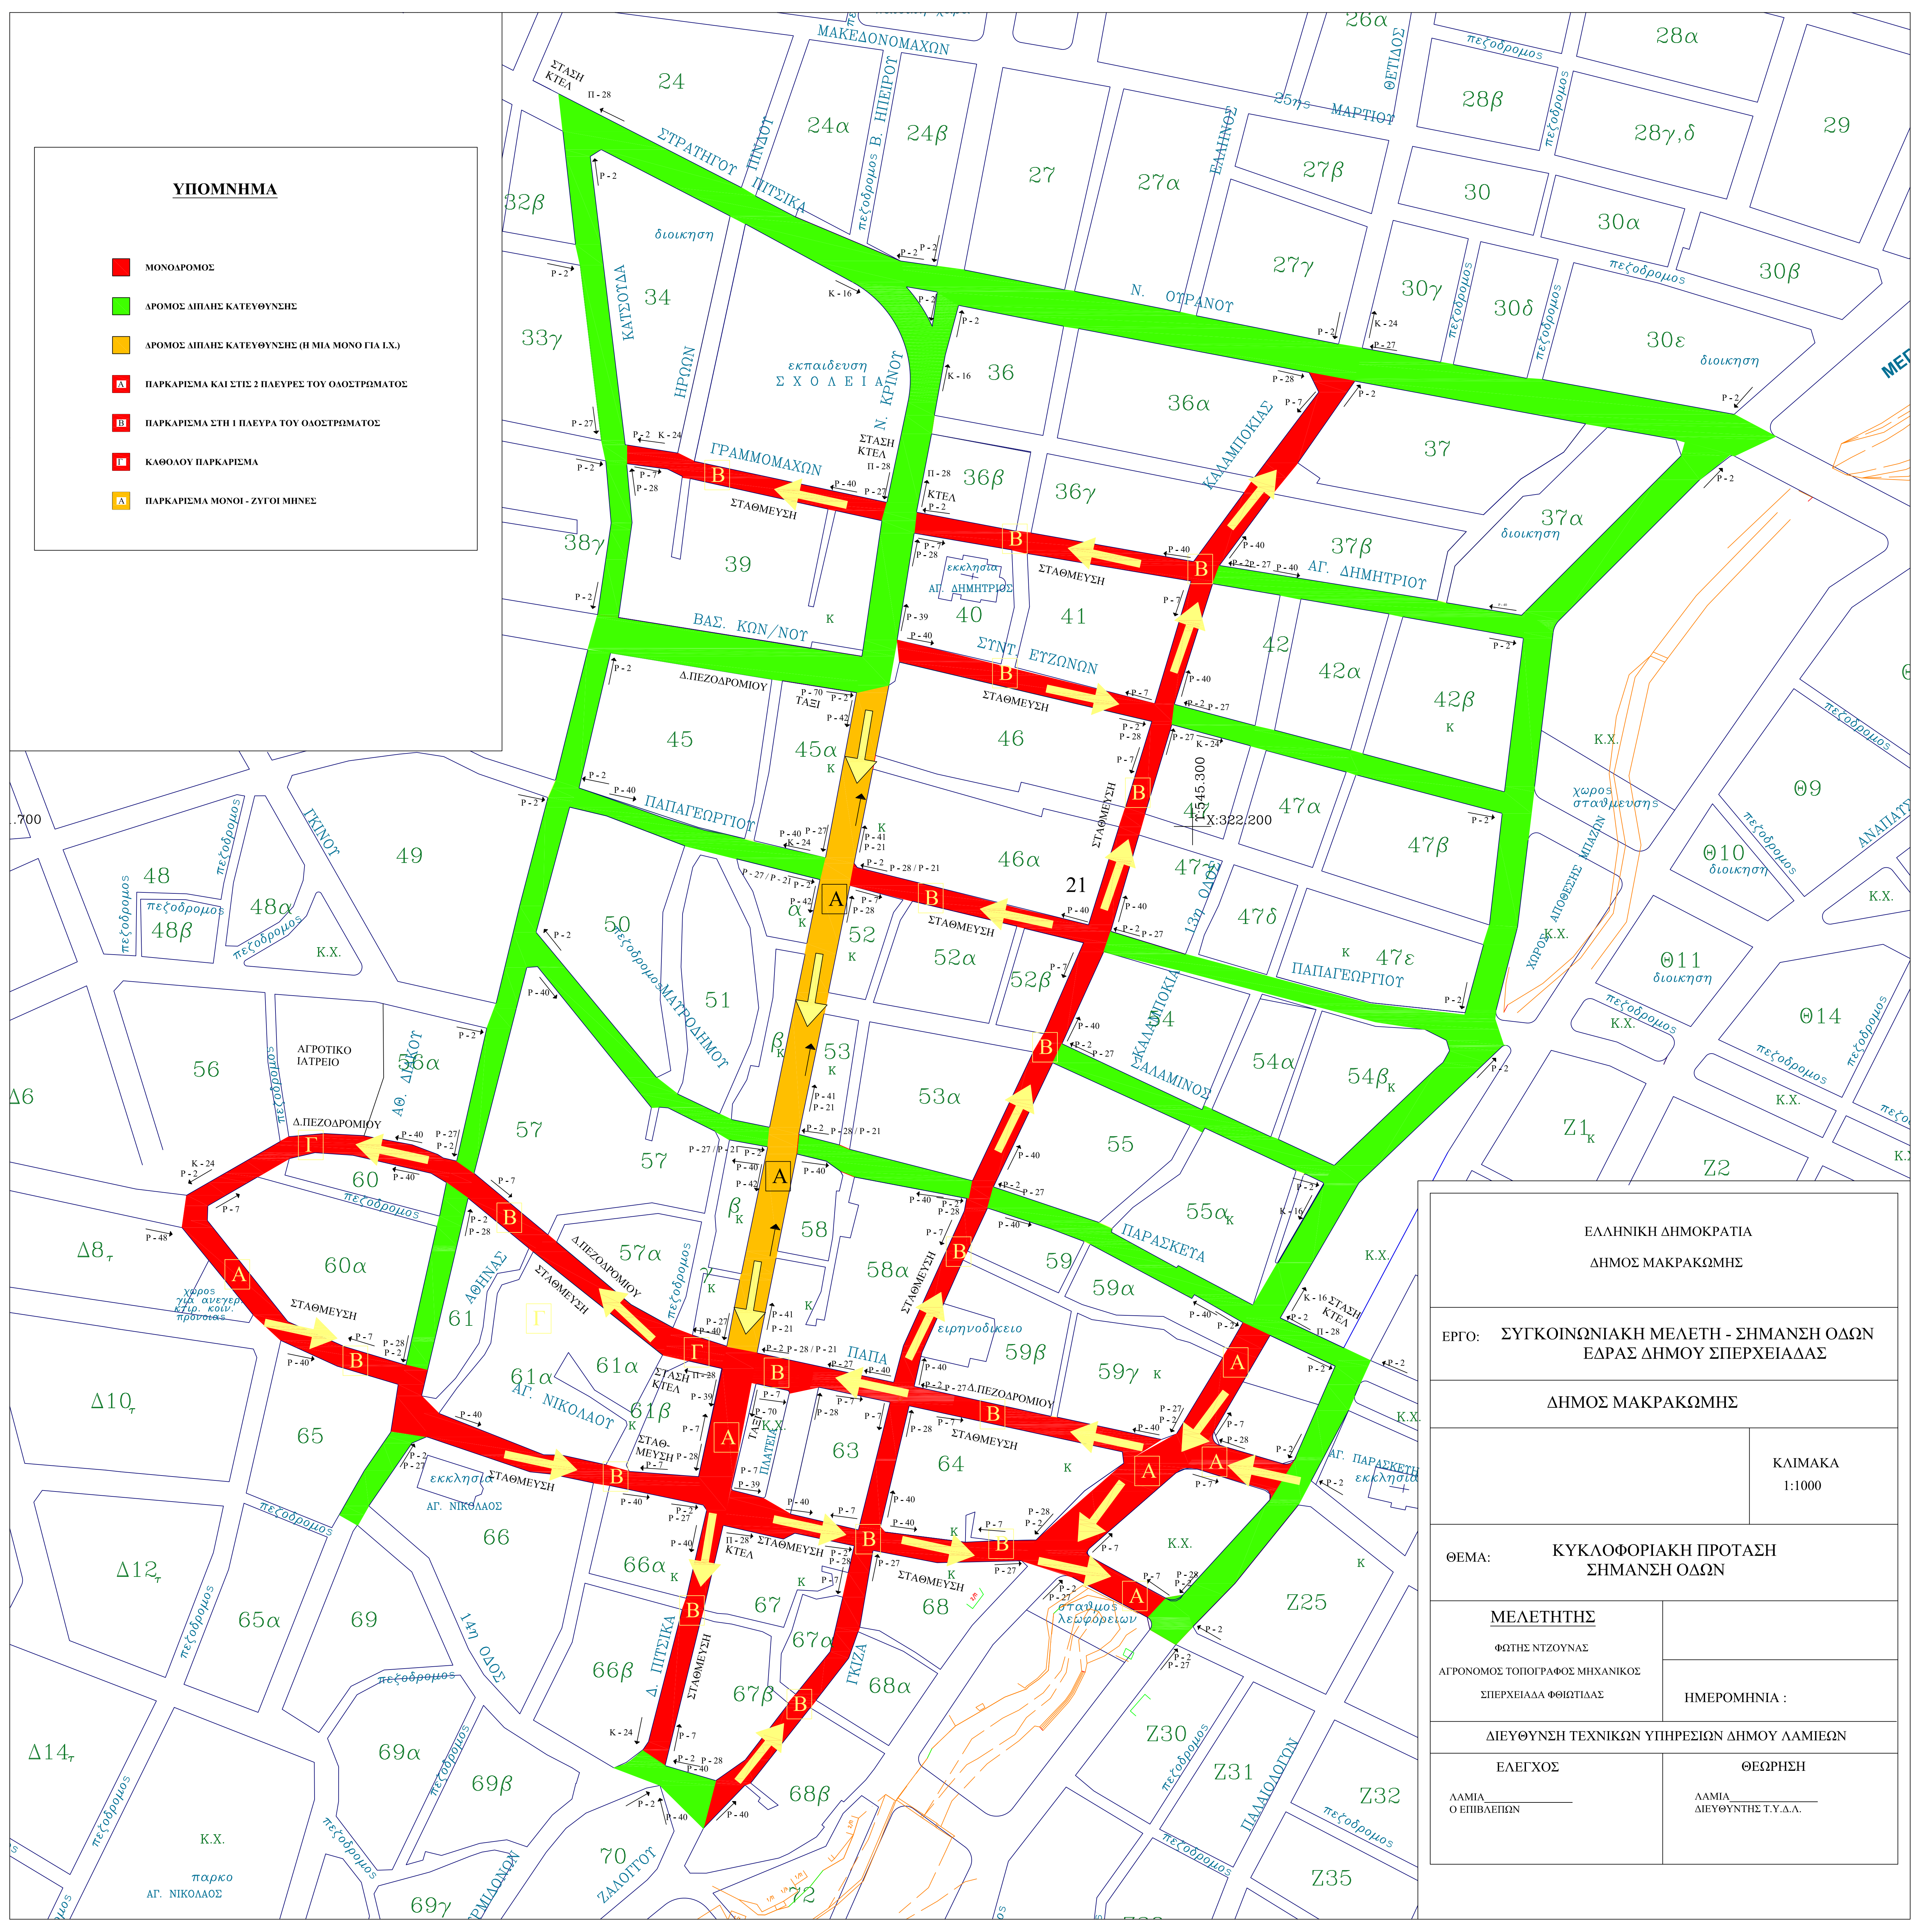

ΕΛΛΗΝΙΚΗ ΔΗΜΟΚΡΑΤΙΑ ΔΗΜΟΣ ΜΑΚΡΑΚΩΜΗΣ	
ΕΡΓΟ: ΣΥΓΚΟΙΝΩΝΙΑΚΗ ΜΕΛΕΤΗ - ΣΗΜΑΝΣΗ ΟΔΩΝ ΕΔΡΑΣ ΔΗΜΟΥ ΣΠΕΡΧΕΙΑΔΑΣ	
ΔΗΜΟΣ ΜΑΚΡΑΚΩΜΗΣ	
	ΚΛΙΜΑΚΑ 1:1000
ΘΕΜΑ: ΚΥΚΛΟΦΟΡΙΑΚΗ ΠΡΟΤΑΣΗ ΣΗΜΑΝΣΗ ΟΔΩΝ	
ΜΕΛΕΤΗΤΗΣ ΦΩΤΗΣ ΝΤΖΟΥΝΑΣ ΓΕΩΝΟΜΟΣ ΤΟΠΟΓΡΑΦΟΣ ΜΗΧΑΝΙΚΟΣ ΣΠΕΡΧΕΙΑΔΑ ΦΘΙΩΤΙΑΣ	ΗΜΕΡΟΜΗΝΙΑ :
ΔΙΕΥΘΥΝΣΗ ΤΕΧΝΙΚΩΝ ΥΠΗΡΕΣΙΩΝ ΔΗΜΟΥ ΛΑΜΙΕΩΝ	
ΕΛΕΓΧΟΣ ΛΑΜΙΑ Ο ΕΠΙΒΛΕΠΩΝ	ΘΕΩΡΗΣΗ ΛΑΜΙΑ ΔΙΕΥΘΥΝΤΗΣ Τ.Υ.Δ.Α.